


N

建筑面积:6593.2
m²

各地校友会旗及各
院系旗入场等候区
辅101-辅107

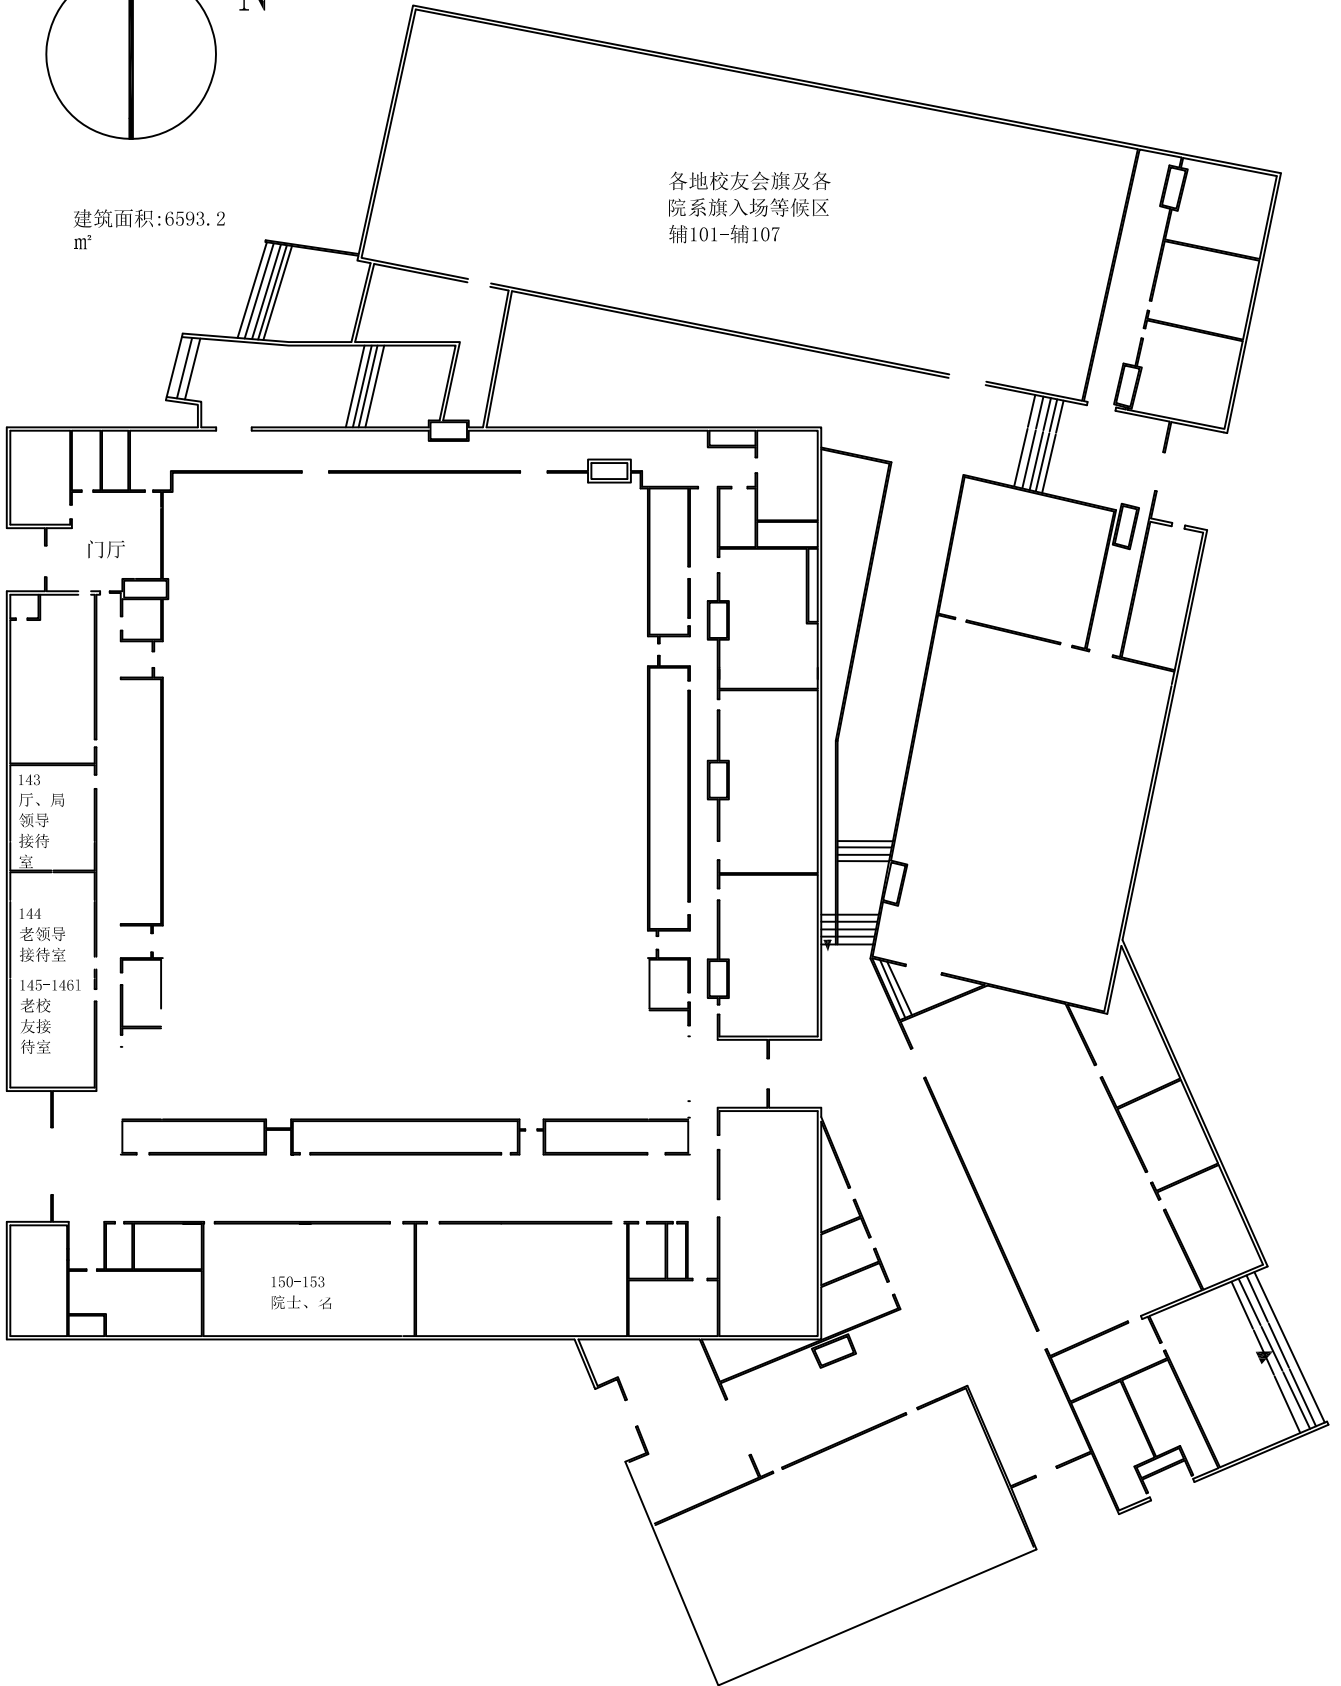

门厅

143
厅、局
领导
接待室

144
老领导
接待室

145-1461
老校
友接
待室

150-153
院士、名